



Coupe de principe en long des installations de l'éolienne n°3

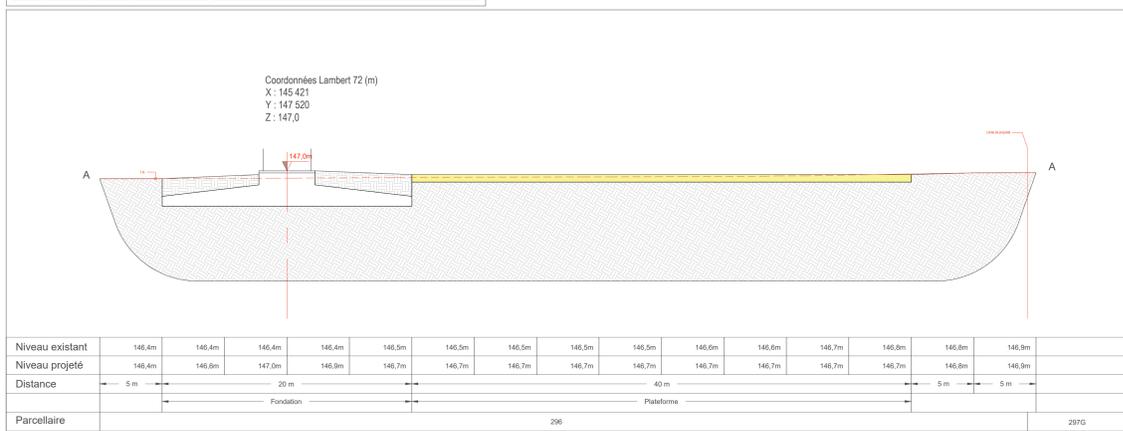


Echelle: 1/200


Coupe de principe en travers des installations de l'éolienne n°3

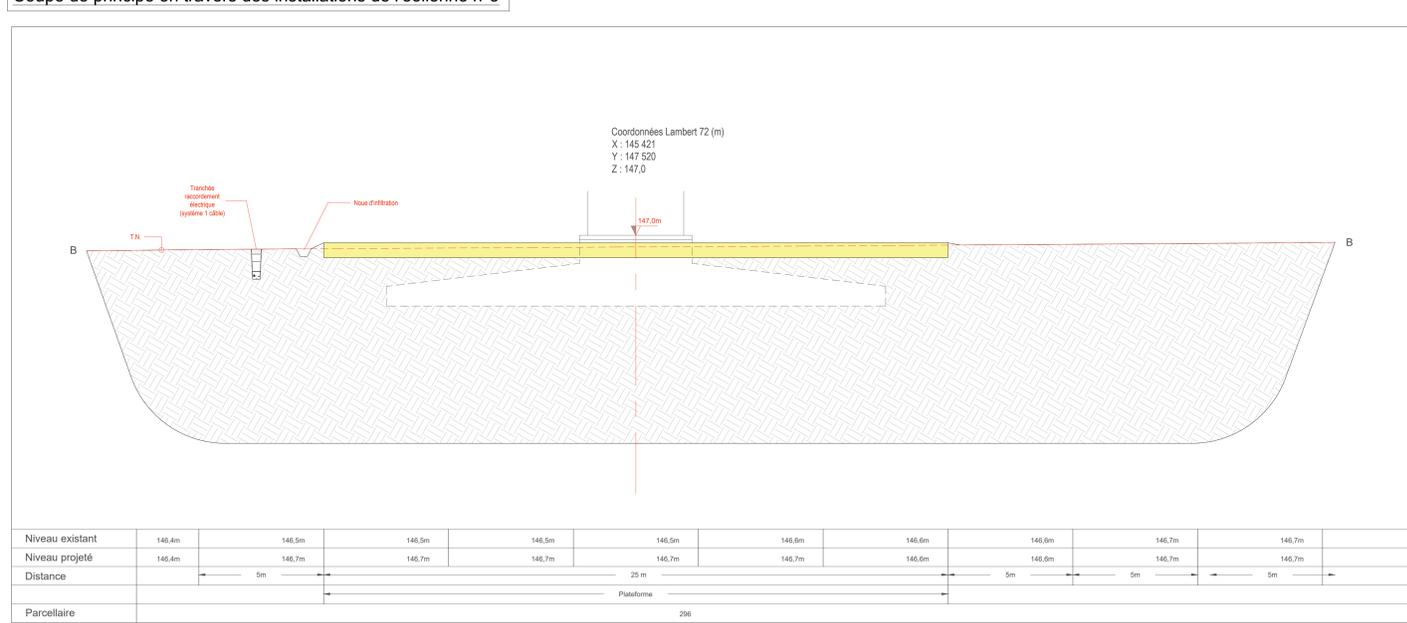


Echelle: 1/100

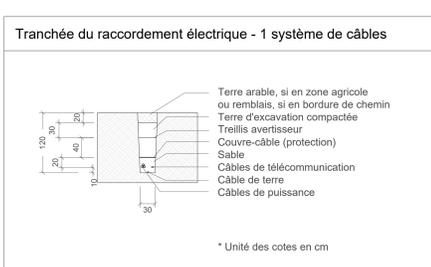



Echelle: 1/50

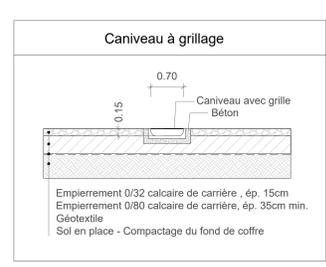

Echelle: 1/50

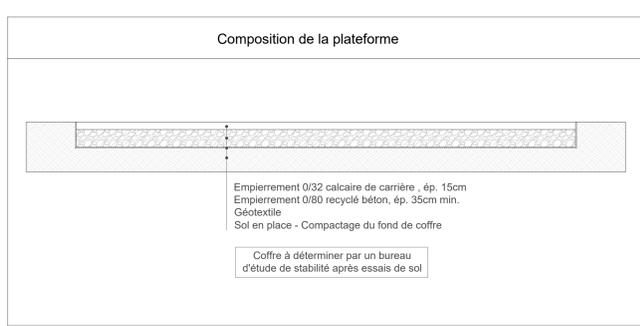


Echelle: 1/50

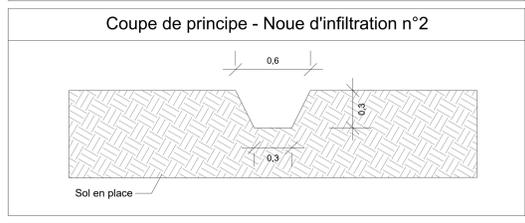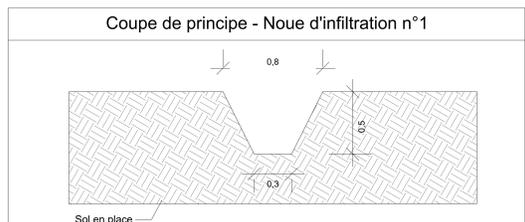


Echelle: 1/20

Implantation de l'éolienne n°3

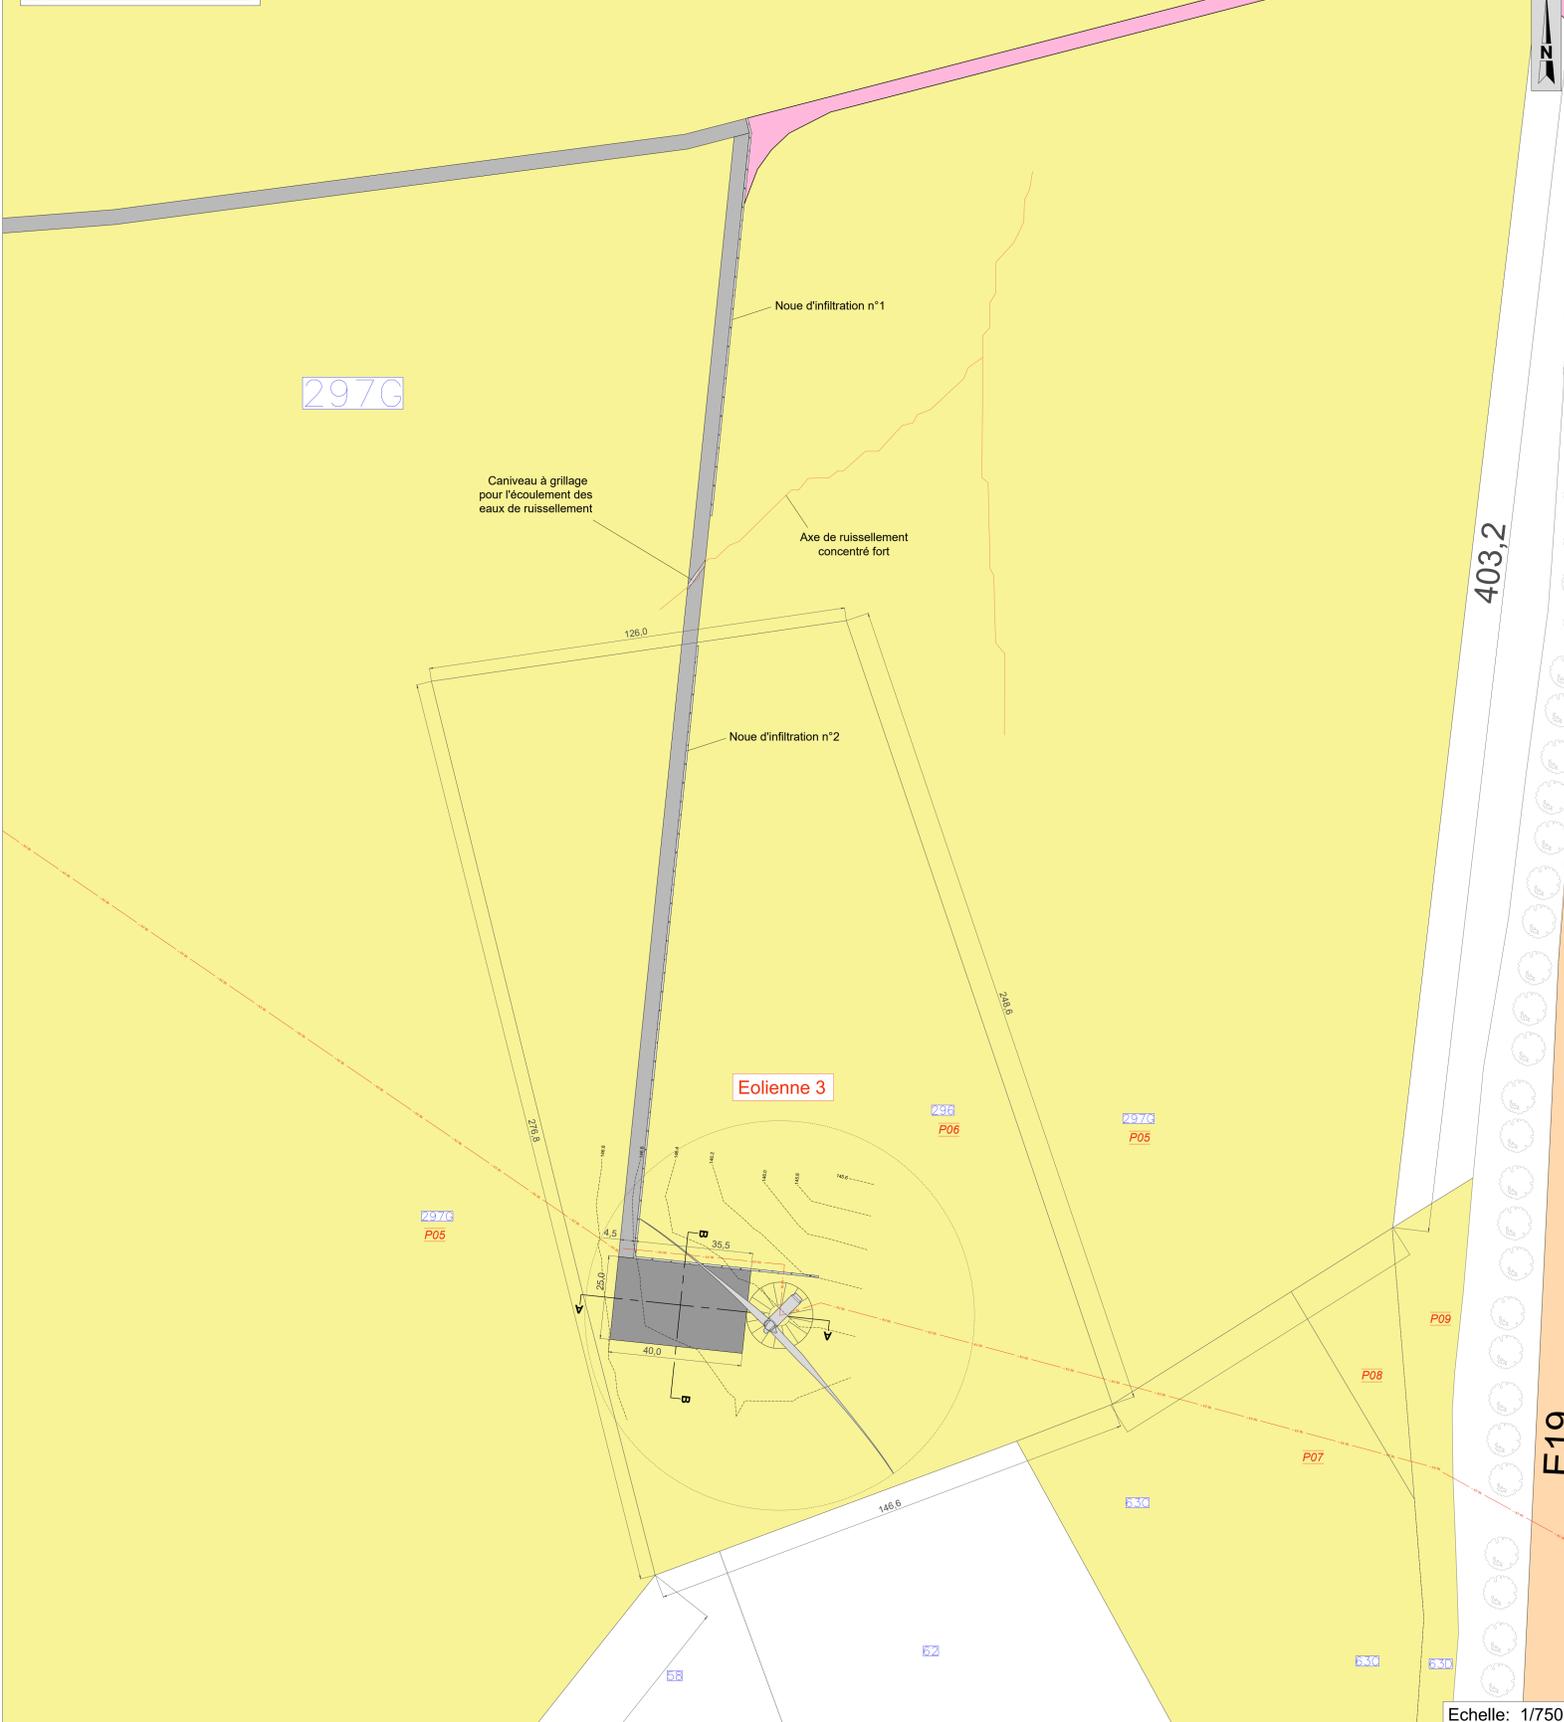

Echelle: 1/750

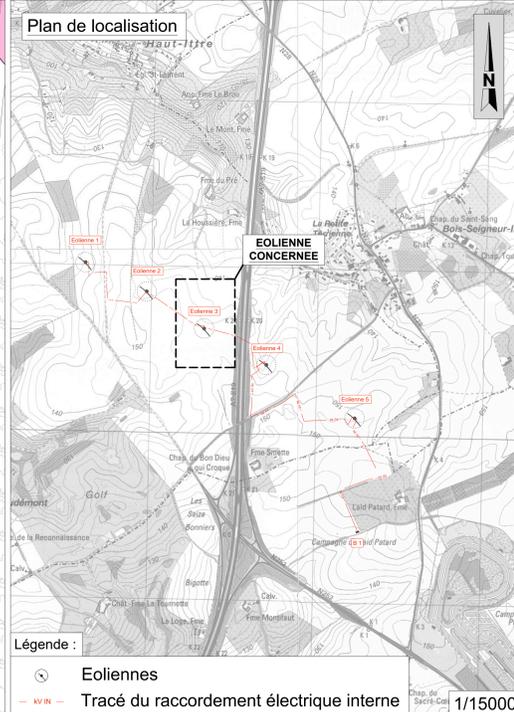

1/15000

Légende

Parcelles concernées	Eoliennes
Parcelles surplombées	N° parcelle cadastrale
Plateforme	N° parcelle concernée
Chemins privés à créer	Raccordement interne
Remblais	Axes de coupe en long et en travers
Sol en place	
xxx Courbes de niveaux - Situation existante	

COMPOSITION DU DOSSIER

1	Plan descriptif de l'établissement / Plan de situation
2A	Implantation et coupes de principe des profils en long et en travers des installations II à 15 + Aménagement GESER
3A	Élévations et vue en plan de l'éolienne de type Nordex N117 3,6MW
3B	Élévations et vue en plan de l'éolienne de type Enercon E115 4,2MW
3C	Élévations et vue en plan de l'éolienne de type Siemens Gamesa SG 114 2,6MW
4	Élévation et vues en plan de la cabine de tête (BT)
5	Coupes de principe des chemins d'accès et des raccordements électriques internes

SITUATION: Province de Brabant wallon
Communes d'Iltre et Nivelles

PROJET: Demande de permis unique relative à :
La construction et l'exploitation de 5 éoliennes d'une puissance maximale totale de 21 MW, d'une cabine de tête, de chemins d'accès et aires de montage, et la pose de câbles électriques sur les territoires communaux d'Iltre et Nivelles.

PLAN: Implantation et coupes de principe en long et en travers de l'éolienne n°3

MATRE D'OUVRAGE: VDH Dev scrl
Eddy Defossez
Chef de projet

REFFERENCES PLAN: DATE: Décembre 2022
FORMATE: A0
ECHILLE: Divers

PROJET éolien à Iltre et Nivelles
TITRE DU DOSSIER: PU
STADE: 2C
NUMERO DE PLAN: ---
REV: ---