



Coupe de principe en long des installations de l'éolienne n°4

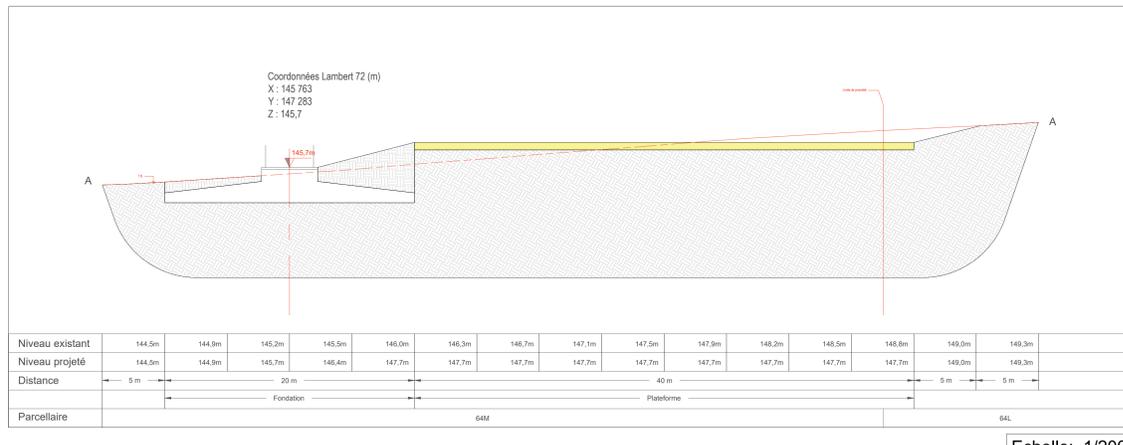


Echelle: 1/200

Coupe de principe en travers des installations de l'éolienne n°4

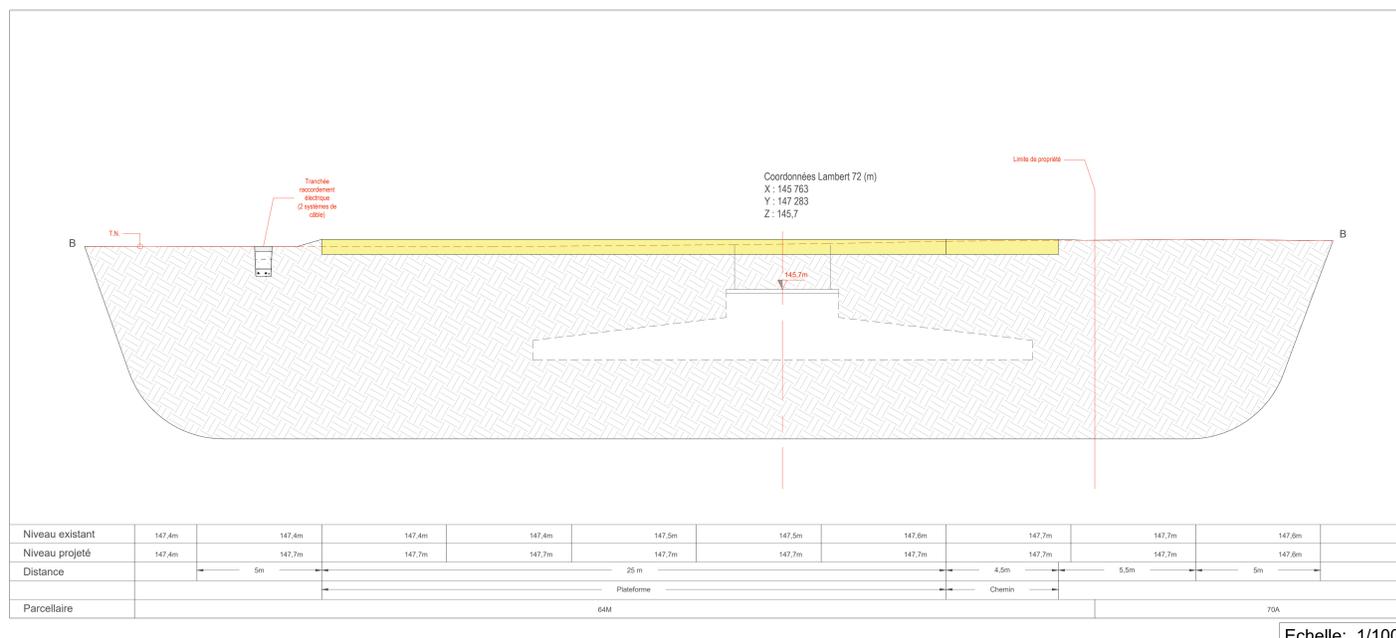


Echelle: 1/100


Composition de la plateforme

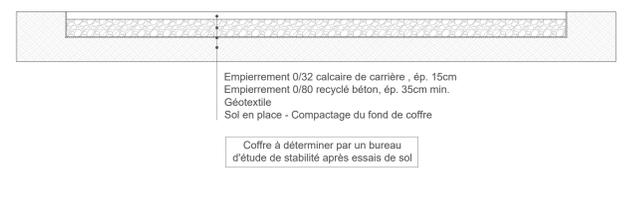

Création d'un nouveau chemin d'accès

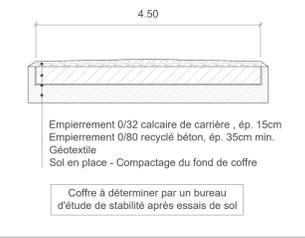


Tranchée du raccordement électrique - 2 systèmes de câbles

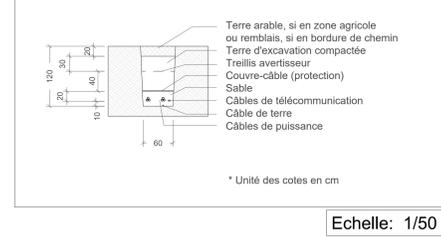


Echelle: 1/50

Implantation de l'éolienne n°4

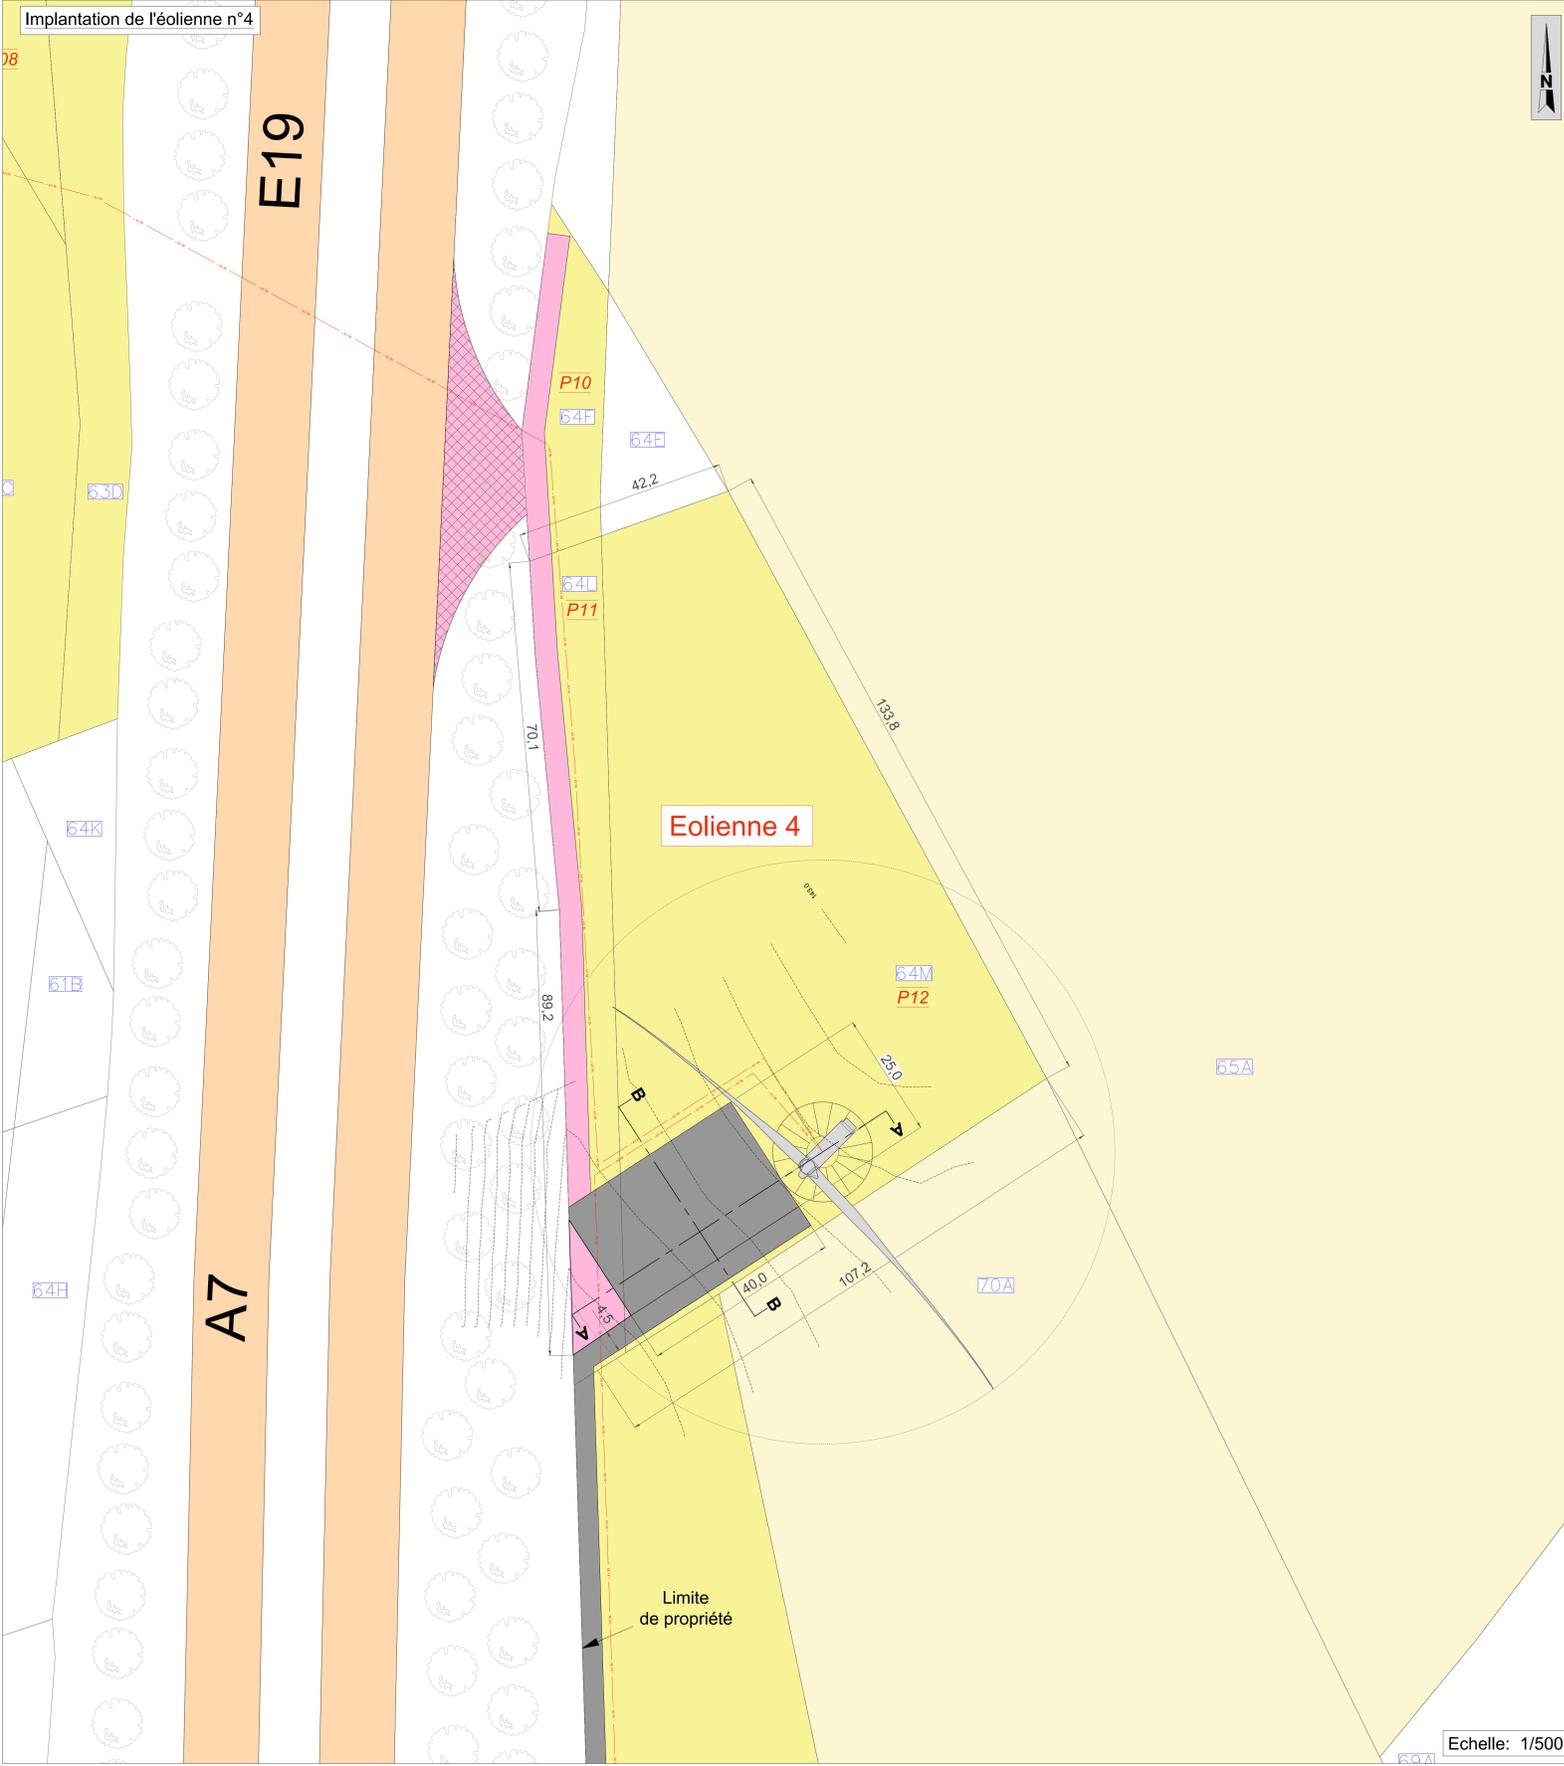

Echelle: 1/500

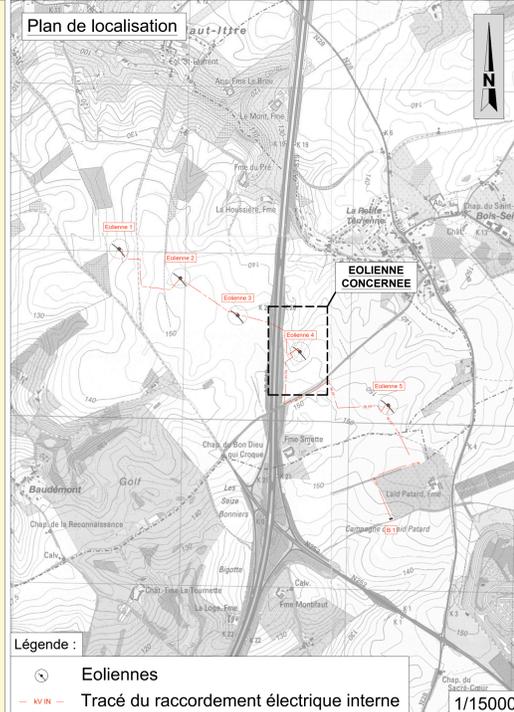

1/15000

**Légende**

Parcelles concernées	Eoliennes
Parcelles surplombées	Numéro parcelle cadastrale
Plateforme	Numéro parcelle concernée
Chemins privés à créer	Raccordement interne
Remblais	Axes de coupe en long et en travers
Sol en place	Arbre existant
Autoroute	Aménagements temporaires
Courbes de niveaux - Situation existante	Déboisement

COMPOSITION DU DOSSIER			
1	Plan descriptif de l'établissement / Plan de situation		
2A-E	Implantations et coupes de principe des profils en long et en travers des installations II à 15 + Aménagement GESER		
3A	Élévations et vue en plan de l'éolienne de type Nordex N117 3,6MW		
3B	Élévations et vue en plan de l'éolienne de type Enercon E115 4,2MW		
3C	Élévations et vue en plan de l'éolienne de type Siemens Gamesa SG 114 2,6MW		
4	Élévation et vues en plan de la cabine de tête (BT)		
5	Coupes de principe des chemins d'accès et des raccordements électriques internes		
SITUATION: Province du Brabant wallon Communes d'Iltre et Nivelles			
PROJET: Demande de permis unique relative à : La construction et l'exploitation de 5 éoliennes d'une puissance maximale totale de 21 MW, d'une cabine de tête, de chemins d'accès et aires de montage, et la pose de câbles électriques sur les territoires communaux d'Iltre et Nivelles.			
PLAN: Implantation et coupes de principe en long et en travers de l'éolienne n°4			
MAITRE D'OUVRAGE:  VDH Dev srl Rue Basse 26 6560 Meunil Epizeau Belgique			
REFERENCES PLAN: DATE: Décembre 2022 FORME: A0 ECHILLE: Divers			
Projet éolien à Iltre et Nivelles	PU	2D	---
TITRE DU DOSSIER	STADE	NUMERO DE PLAN	REV.