



Eolienne n°1 - Noue d'infiltration n°1

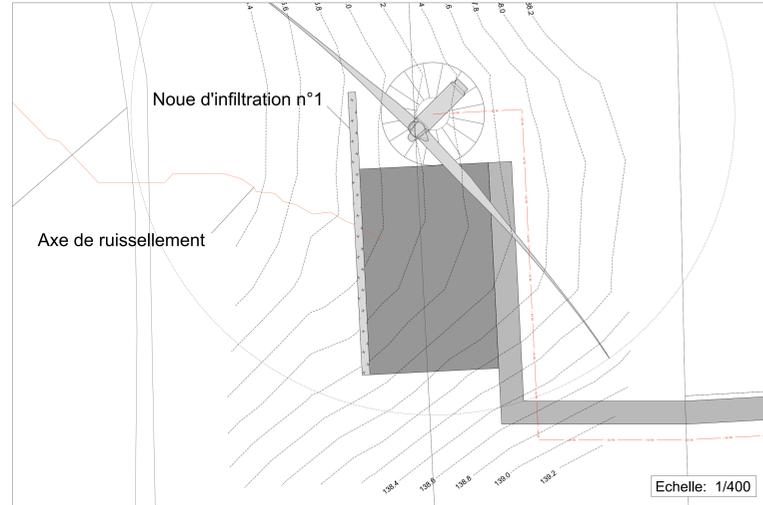


Eolienne n°2 - Noue d'infiltration n°2

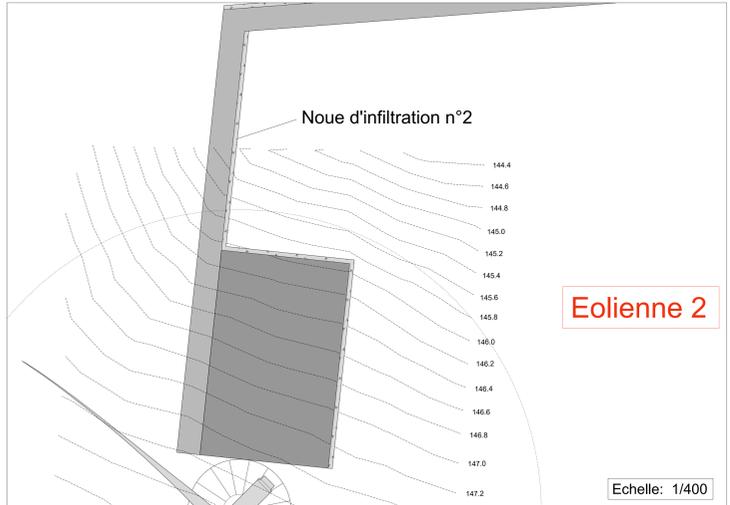


Eolienne n°3 - Noue d'infiltration n°3




Eolienne n°3 - Noues d'infiltration n°4 et 5

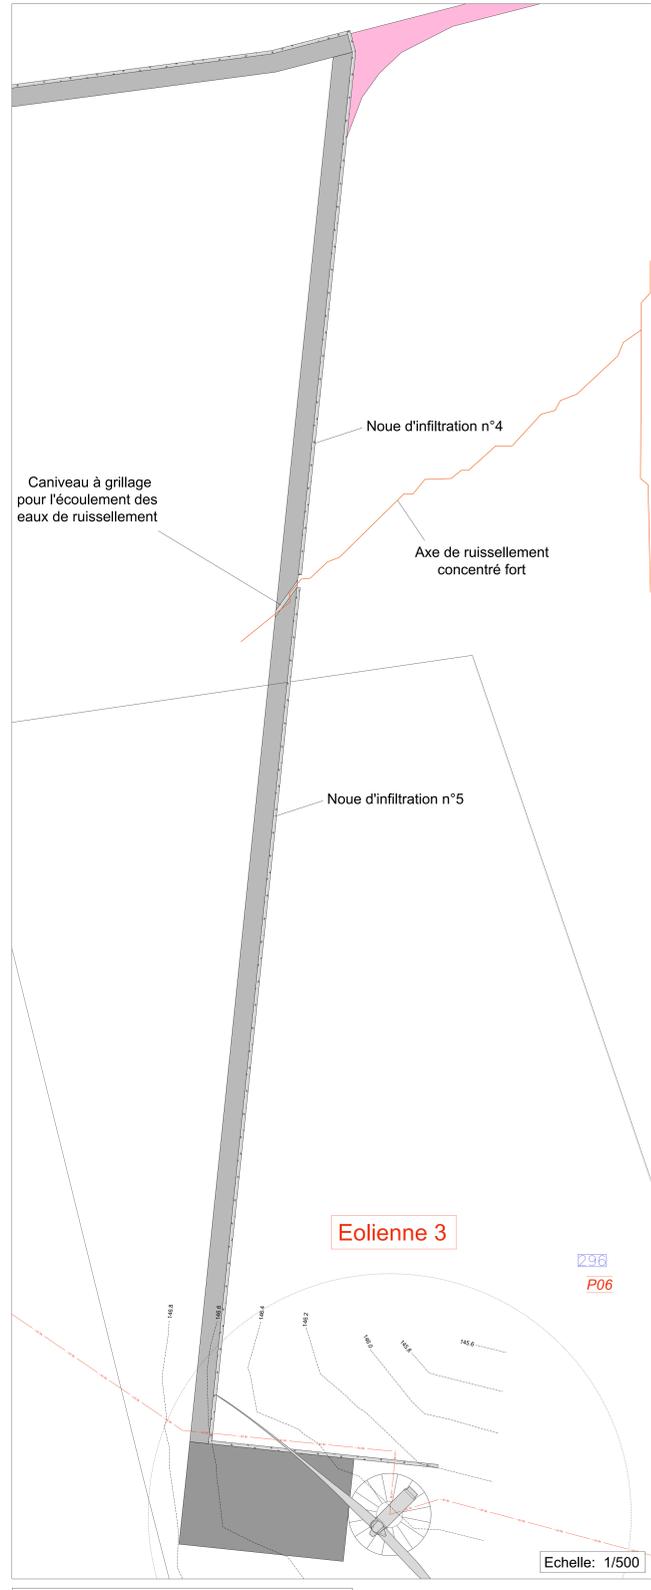

Eolienne n°4 - Noues d'infiltration n°6 et 7


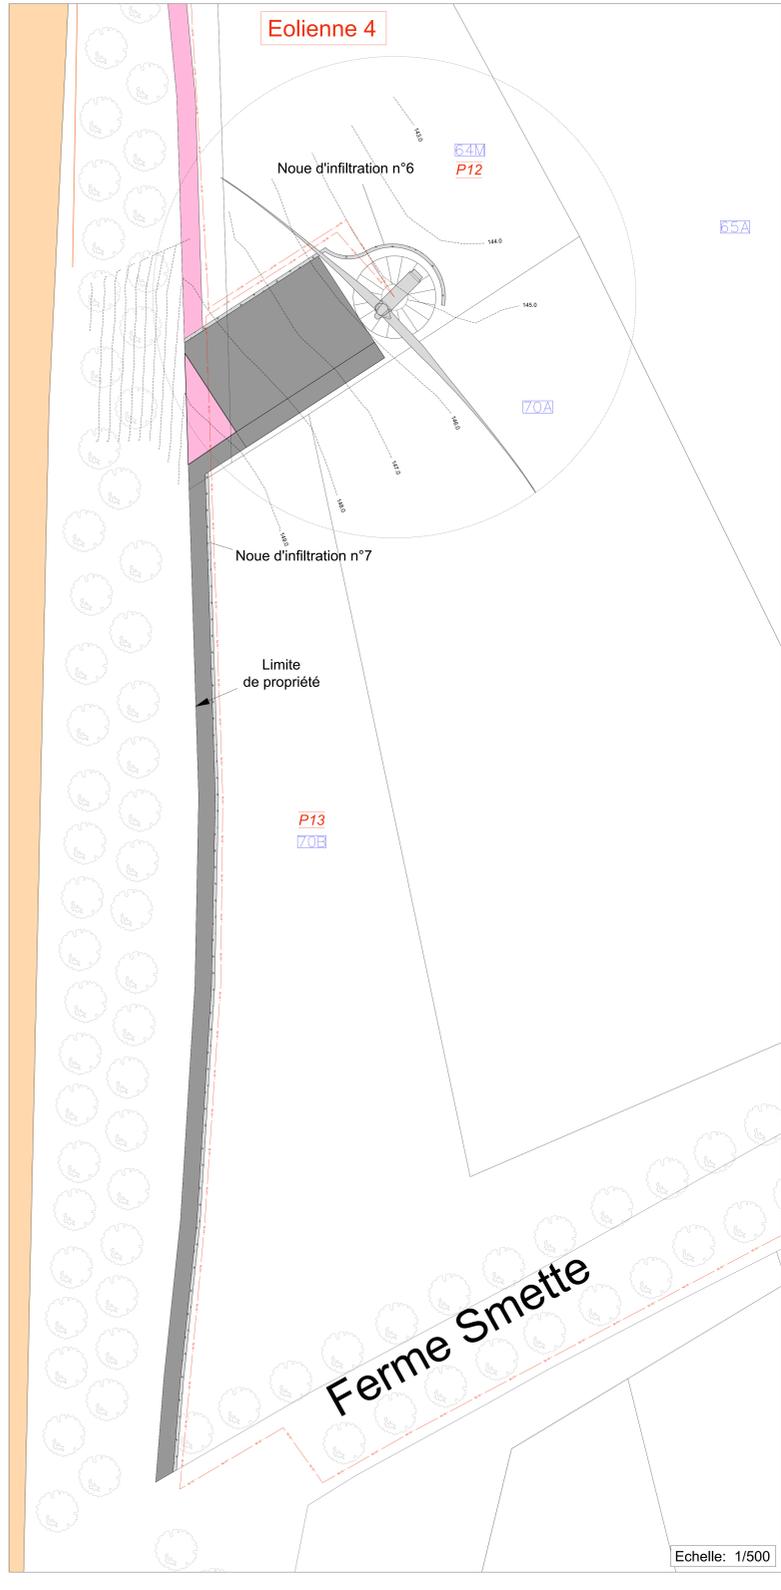


Eolienne n°5 - Noue d'infiltration n°8

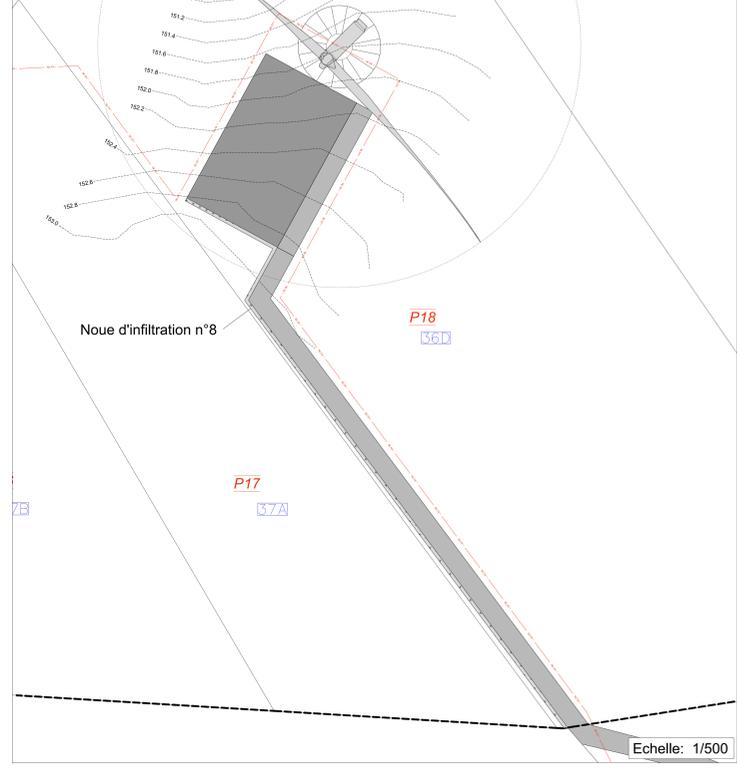

**Légende**

	Parcelles concernées	2970	Numéro parcelle cadastrale
	Parcelles surplombées	Pn	Numéro parcelle concernée
	Plateforme		Raccordement interne
	Chemins privés à créer		Arbre existant
	Eoliennes		Arbre existant
	Aménagements temporaires		Déboisement

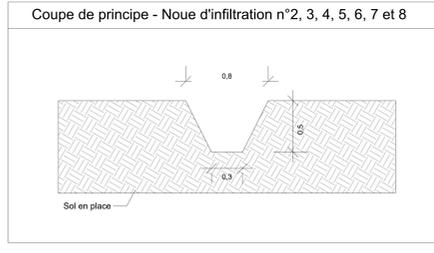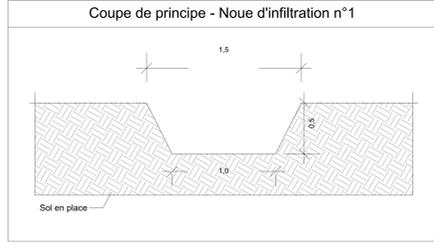

Echelle: 1/20

COMPOSITION DU DOSSIER				
1	Plan descriptif de l'établissement / Plan de situation			
2,1	Implantations et coupes de principe des pylônes en bois et en travers des installations T1 à T5 + Aménagements GISER			
3A	Élévation et vue en plan de l'éolienne de type Nordex N117 3.0MW			
3B	Élévation et vue en plan de l'éolienne de type Nordex E115 4.2MW			
3C	Élévation et vue en plan de l'éolienne de type Senvion Gamma S6 114 2.0MW			
4	Élévation et vues en plan de la cabane de site (BS)			
5	Coupes de principe des chemins d'accès et des raccordements électriques internes			
6	Aménagements GISER			
7	Aménagements GISER - Chemins temporaires			
SITUATION: Province du Brabant wallon Communes d'Ibres et de Nivelles				
PROJET: Demande de permis unique relative à : La construction et l'exploitation de 5 éoliennes d'une puissance maximale totale de 21 MW, d'une cabane de tête, de chemins d'accès et aires de montage, et la pose de câbles électriques sur les territoires communaux d'Ibres et Nivelles. <i>Plans modificatifs</i>				
PLAN: Aménagements GISER				
MAÎTRE D'OUVRAGE: <b>VDH Dev srl</b> Eddy Defosseuz Chef de projet				
<table border="1"> <tr> <td>VDH Dev srl Rue Boisar 28 5560 Maunyn Eglise Belgique</td> </tr> </table>				VDH Dev srl Rue Boisar 28 5560 Maunyn Eglise Belgique
VDH Dev srl Rue Boisar 28 5560 Maunyn Eglise Belgique				
REFERENCES PLAN: DATE: Juin 2023				
Projet éolien à Ibres et Nivelles		PU	6	
ÉCHELLE: Divers	TITRE DU DOSSIER	STATUT	NUMÉRO DE PLAN	
			REV.	