





C01 - Coupe de principe de la création d'un accès temporaire en domaine public vers l'éolienne n°4

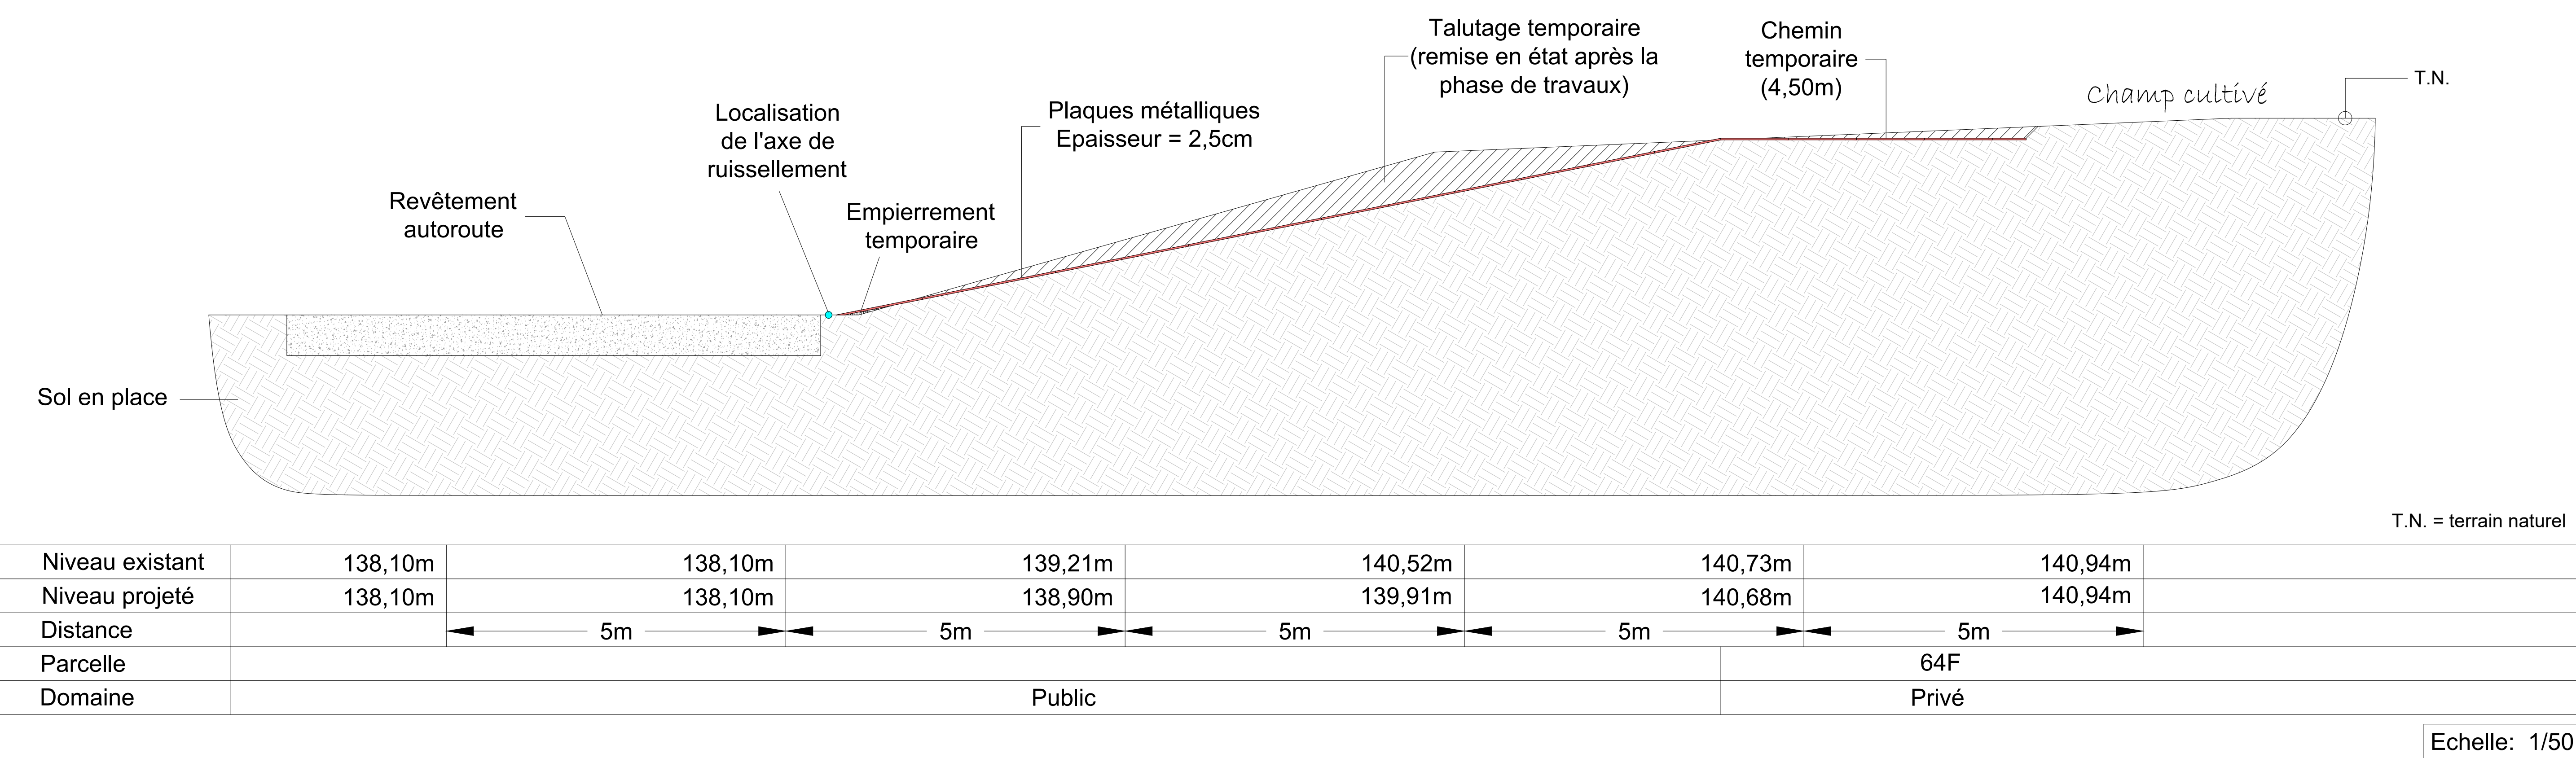

C02 - Coupe de principe de la création d'un accès temporaire en domaine public vers les éoliennes n°2 et 3

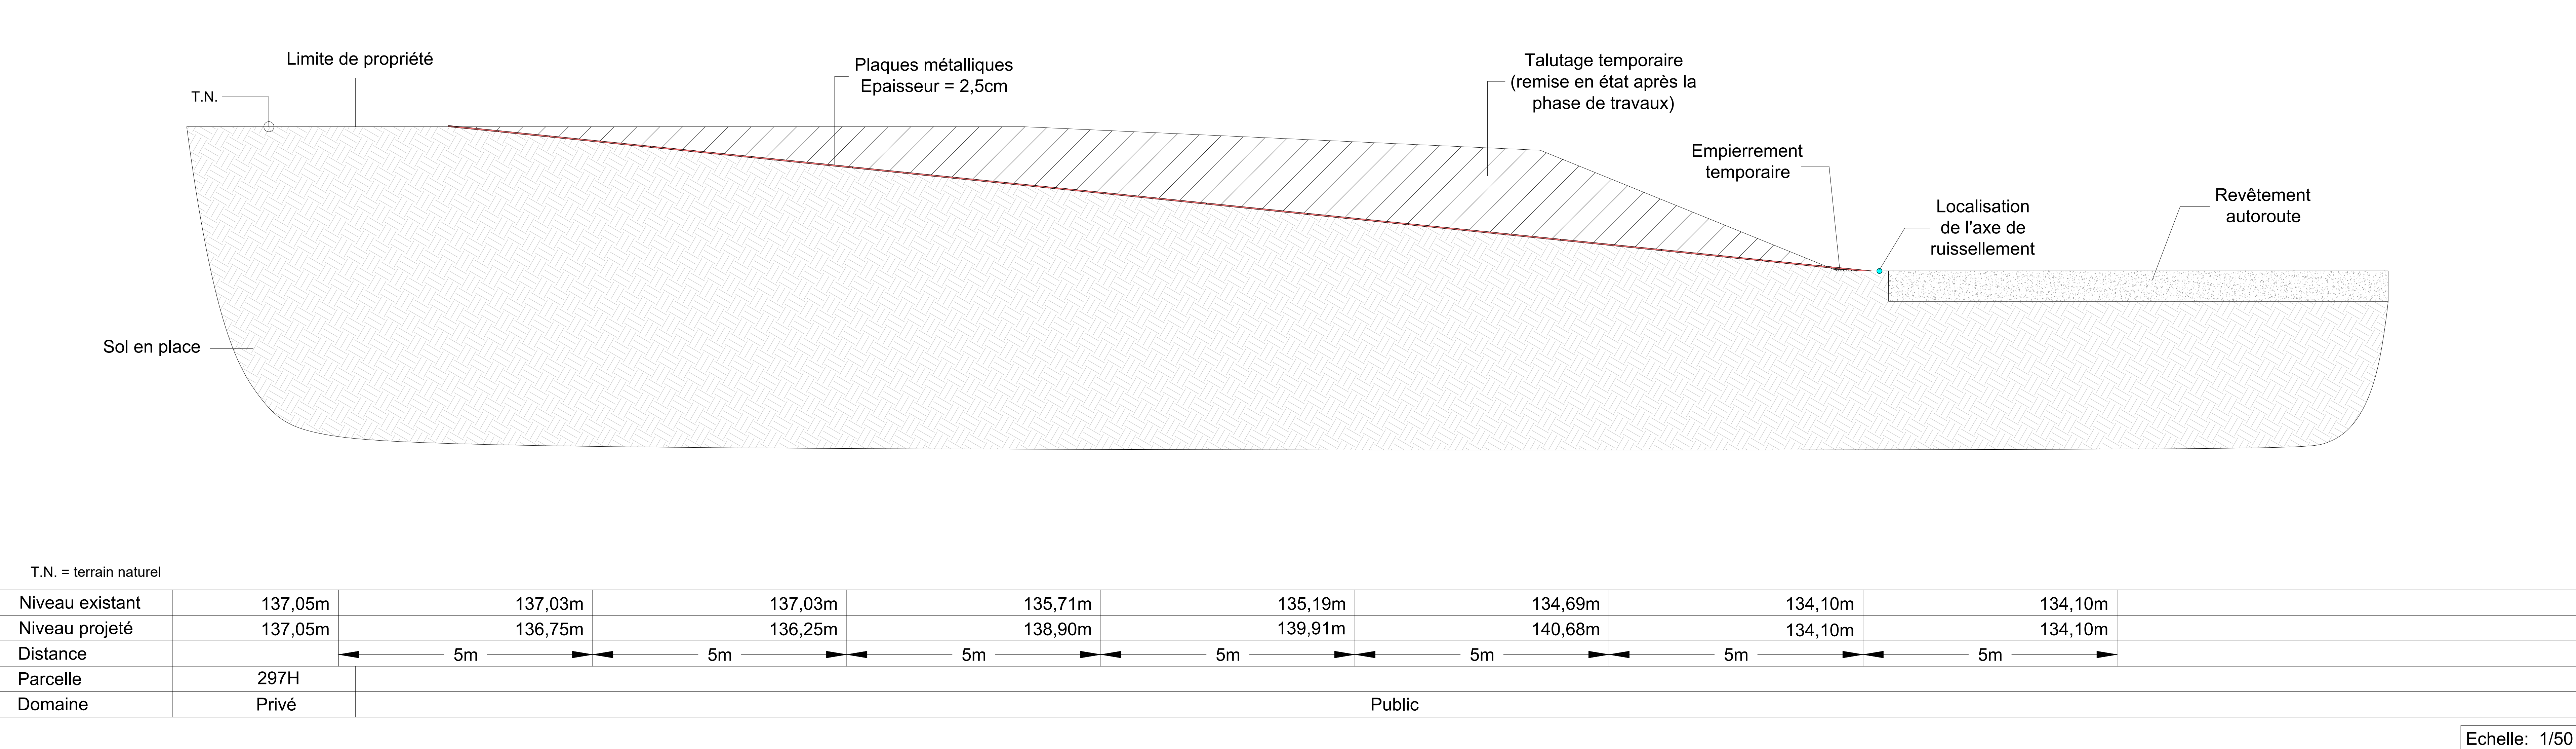

C03 - Coupe de principe de la création d'un accès temporaire en domaine privé vers les éoliennes n°2 et 3

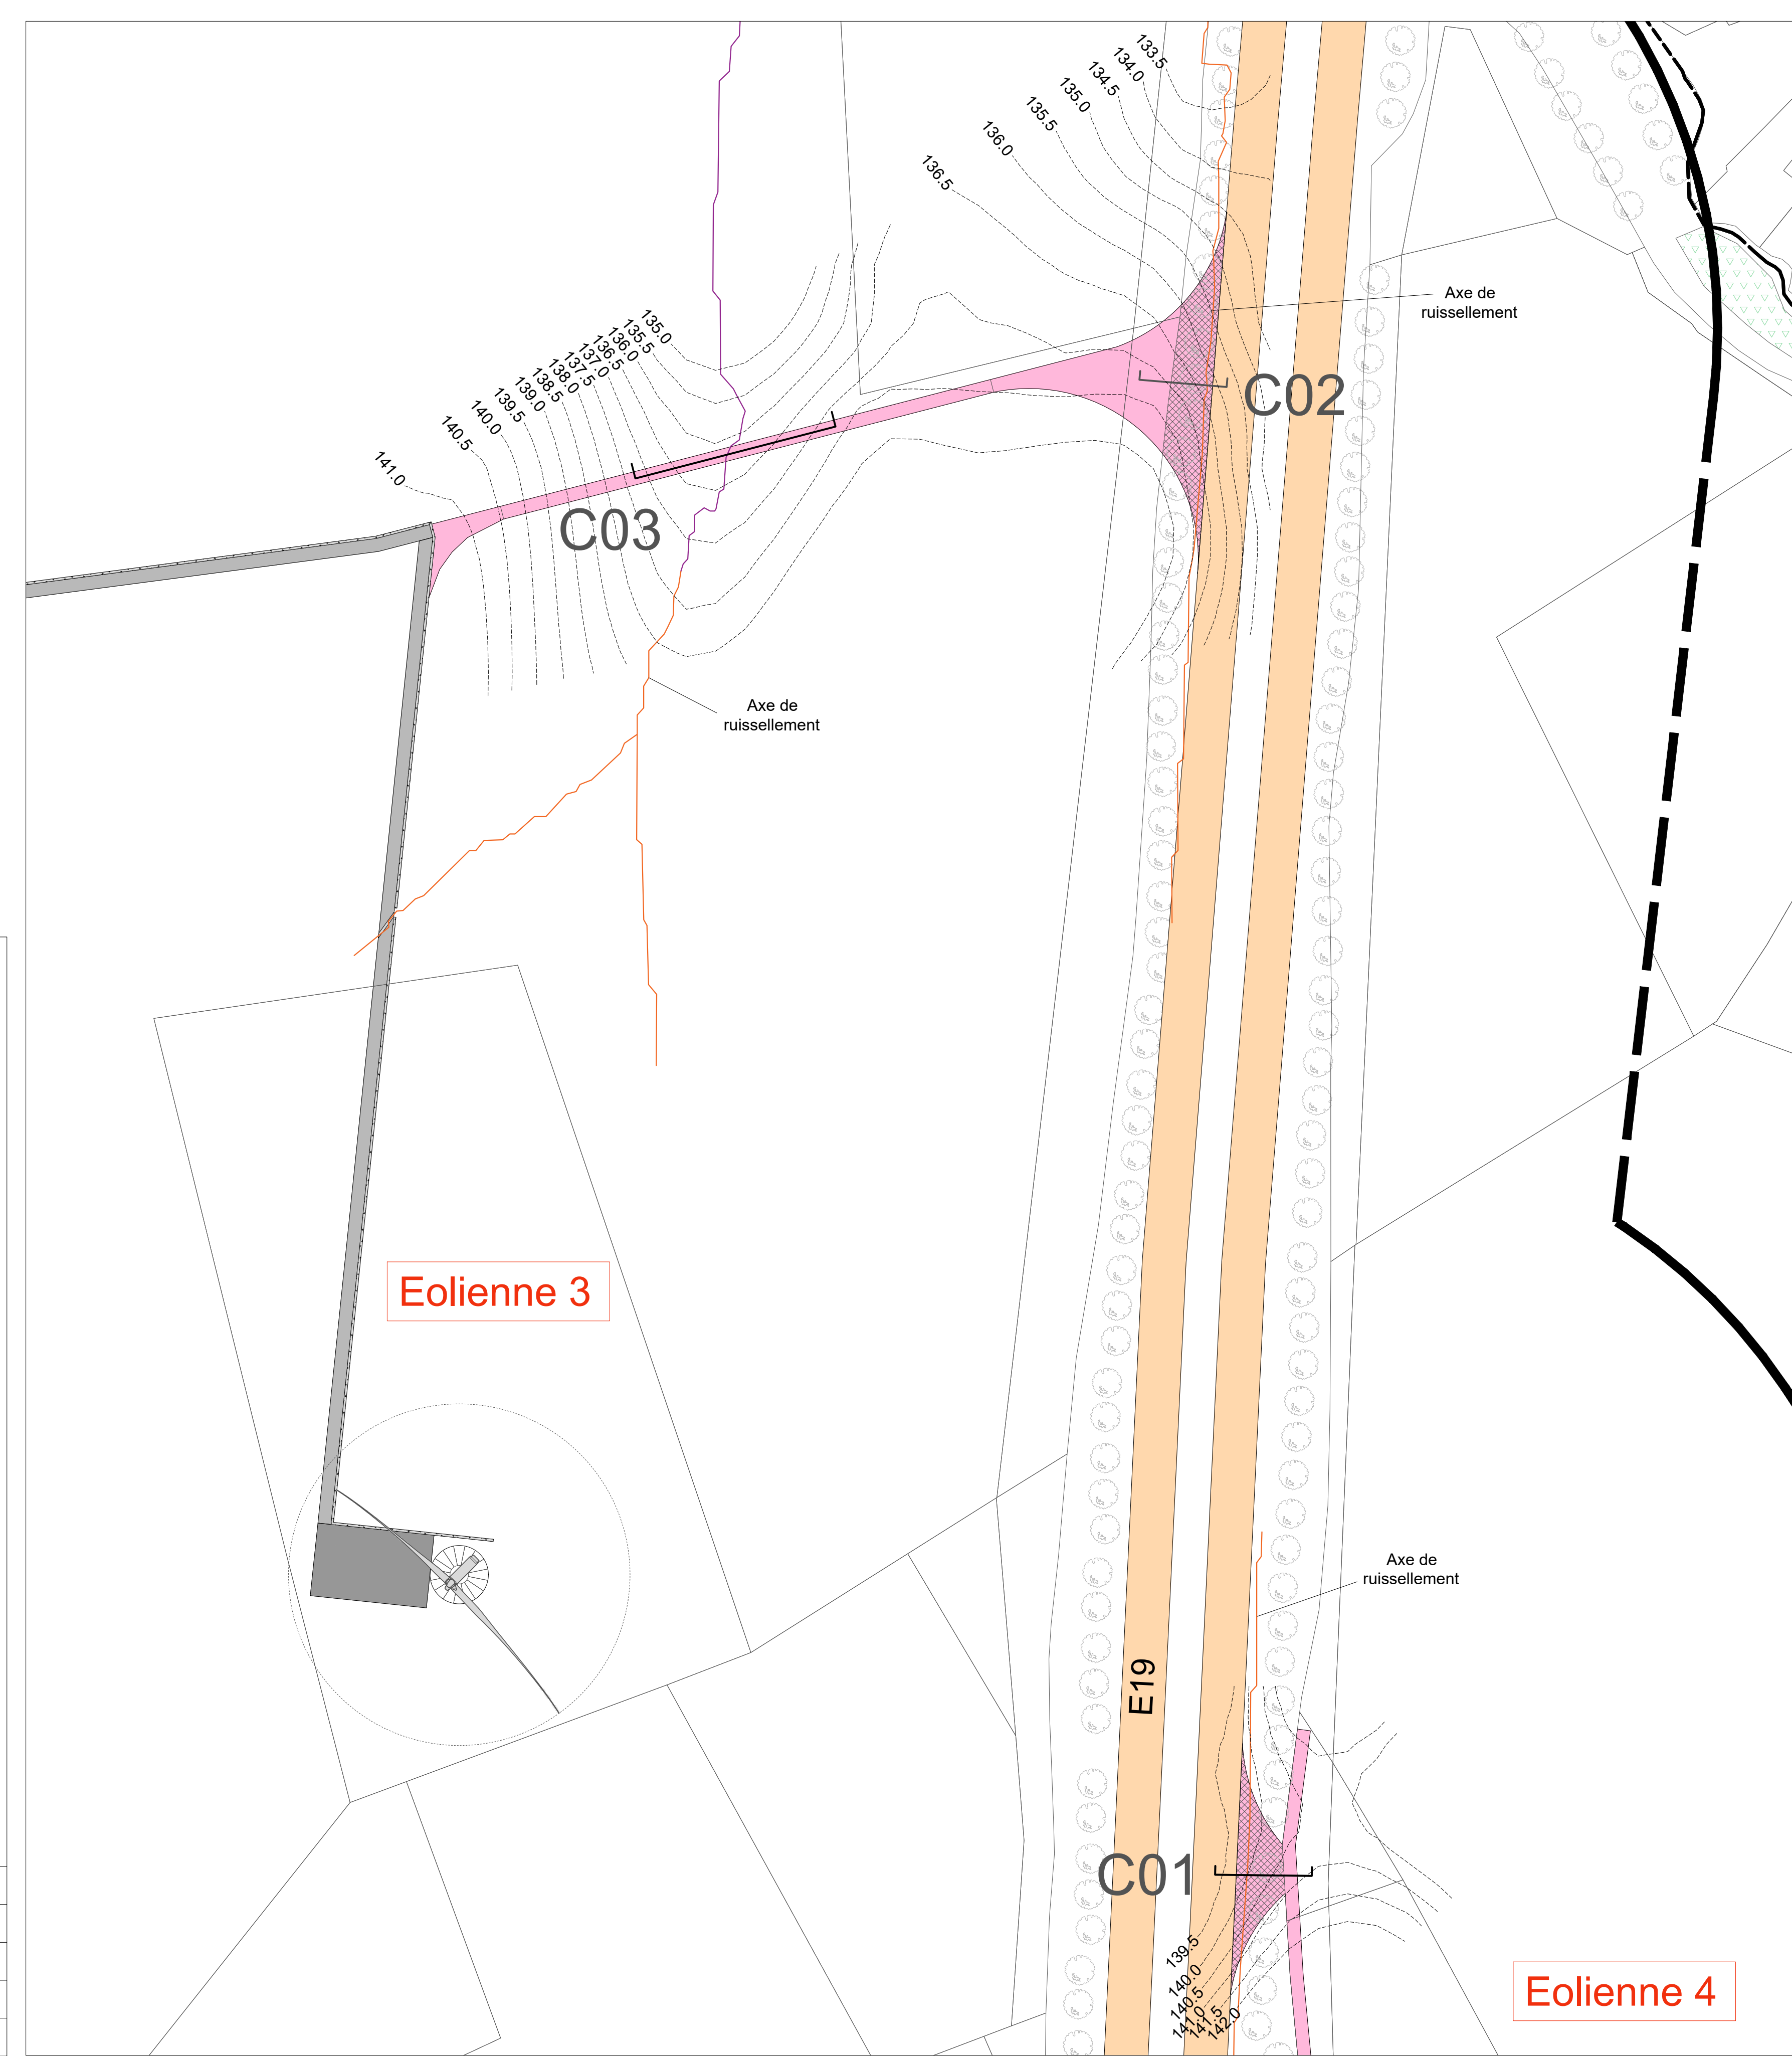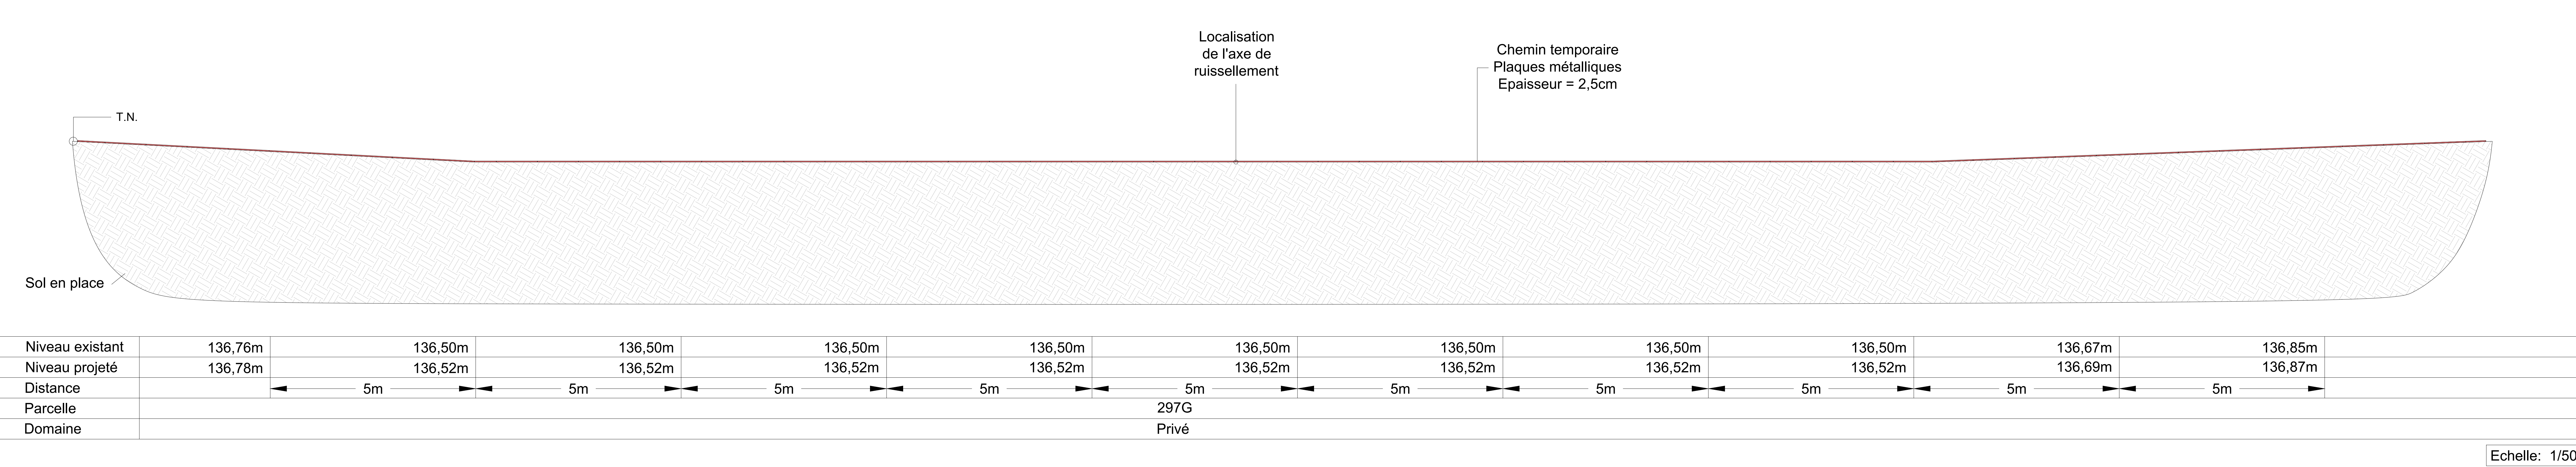

COMPOSITION DU DOSSIER			
1	Plan descriptif de l'établissement / Plan de situation		
2A.1	Implantations et coupes de principe des profils en long et en travers des installations H1.15 + Aménagements GISER		
3A	Elevations et vues en plan de l'éolienne de type Nordex N117 3,6MW		
3B	Elevations et vues en plan de l'éolienne de type Enercon E115 2,2MW		
3C	Elevations et vues en plan de l'éolienne de type Siemens Gamesa SG 114 2,6MW		
4	Elevation et vues en plan de la cabine de tête (BT)		
5	Coupes de principe des chemins d'accès et des raccordements électriques internes		
6	Aménagements GISER		
7	Aménagements GISER - Chemins temporaires		
SITUATION: Province du Brabant wallon Communes d'Iltru et de Nivelles			
PROJET: Demande de permis unique relative à : La construction et l'exploitation de 5 éoliennes d'une puissance maximale totale de 21 MW, d'une cabine de tête, de chemins d'accès et aires de montage, et la pose de câbles électriques sur les territoires communaux d'Iltru et Nivelles. <i>Plans modificatifs</i>			
PLAN: Aménagements GISER - Chemins temporaires			
MAÎTRE D'OUVRAGE:			
		VDH Dev srl Eddy Defossez Chef de projet	
		VDH Dev srl Rue Basse 26 5580 Mesnil Epilse Belgique	
REFERENCES PLAN:			
DATE:	Juillet 2023	PROJET	Projet éolien à Iltru et Nivelles
FORMAT:	A0+	PU	7
ÉCHELLE:	Divers	TITRE DU DOSSIER	STADE
			NUMÉRO DE PLAN
			REV.